


УТВЕРЖДАЮ
глава администрации
" " " 2013 г.

УТВЕРЖДАЮ
руководитель учебного заведения
" " " 2013 г.

ТИПОВАЯ СХЕМА организации дорожного движения вблизи образовательного учреждения

СОГЛАСОВАНО
Начальник ОГИБДД
" " " 2013 г.

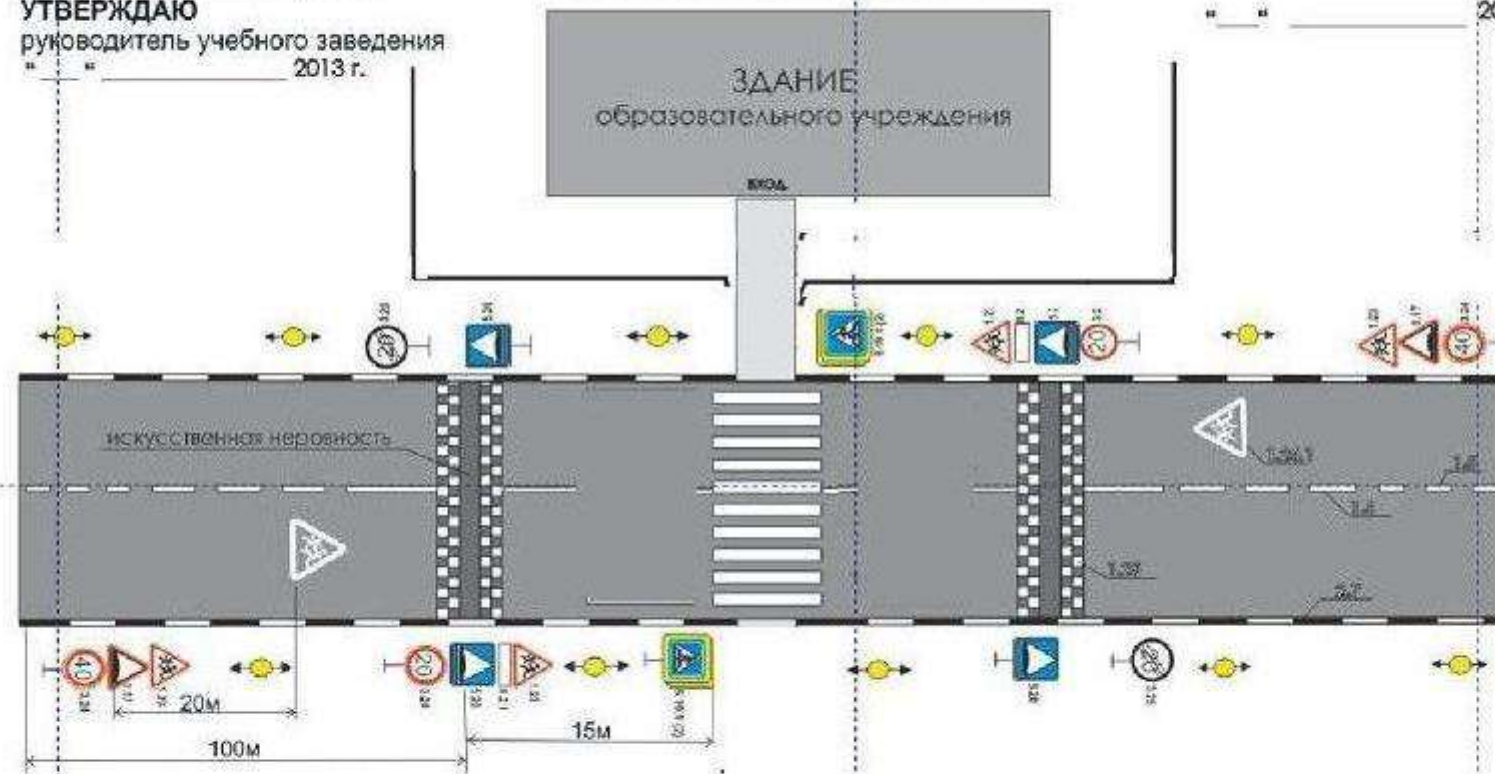

Примечание: геометрические параметры искусственных неровностей принять в соответствии с ГОСТ Р 52605-2006 "Искусственные неровности. Общие технические требования. Правила применения"

Условные обозначения:  - опора электроосвещения
 - пешеходное ограждение